

Условные обозначения

Линейные объекты


- Участок подземной тепловой сети
- Участок надземной тепловой сети
- Участок тепловой сети (перспектива)

Площадные объекты

- Источник (работа)
- Тепловая камера
- Разветвление
- Потребитель

Взам. инв. №	
Подп. и дата	
Инв. № подл.	


75652435.ОМ-ПСТ.001.000					
Приложение 1. Карты (схемы) тепловых сетей					
Изм.	Колуч.	Лист	№ док.	Подп.	Дата
Разраб.	Осипов				02/20
Проверил	Рыжков				02/20
п. Роцино					Стация
Котельная					Лист
					Листов
					1
					3
					М 1:2574.99

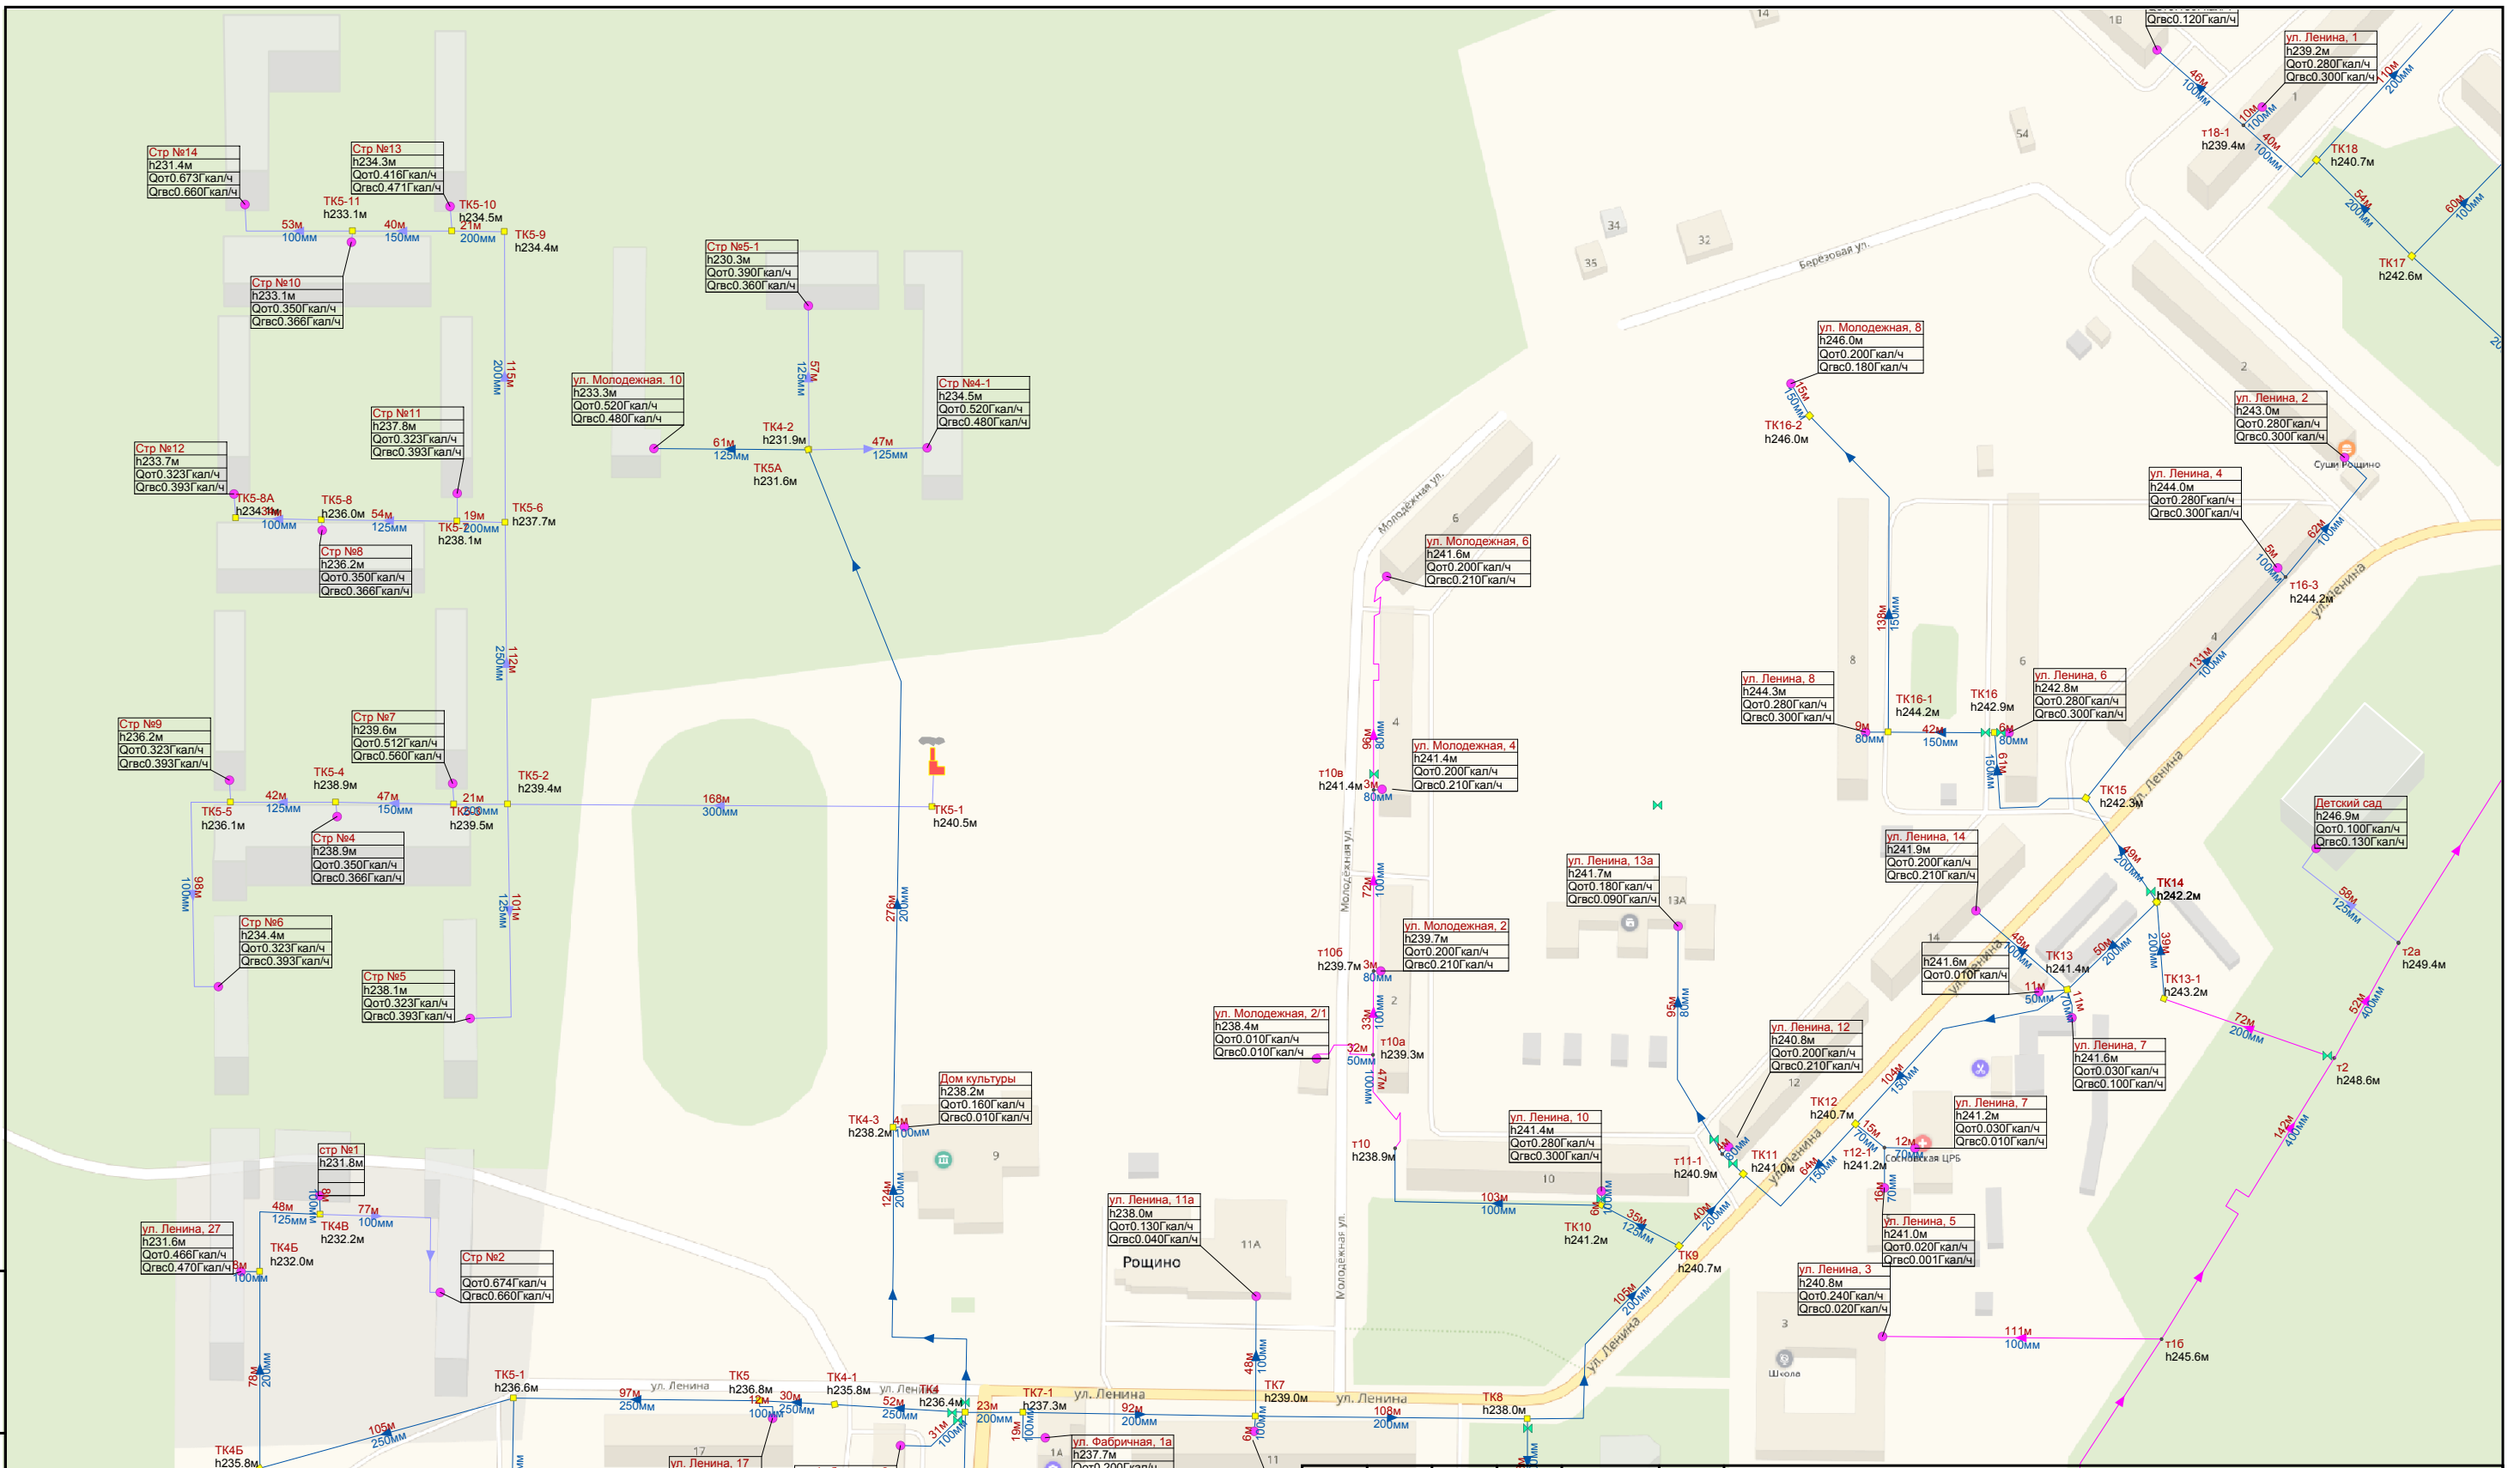

Взам. инв. №	
Подп. и дата	
Инв. № подл.	



Условные обозначения

- | | |
|---------------------------------------|--------------------------|
| Линейные объекты | Площадные объекты |
| — Участок подземной тепловой сети | — Источник (работа) |
| — Участок надземной тепловой сети | ■ Тепловая камера |
| — Участок тепловой сети (перспектива) | ● Разветвление |
| | ○ Потребитель |

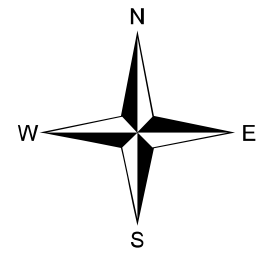

Изм.	Колуч.	Лист	№ док.	Подп.	Дата
Разраб.	Осилов				02/20
Проверил	Рыжаков				02/20

75652435.0М-ПСТ.001.000		
Приложение 1. Карты (схемы) тепловых сетей		
п. Роцино Котельная	Стация	Лист
	СХ ТС	2
	Листов	3
		М 1:2574.76

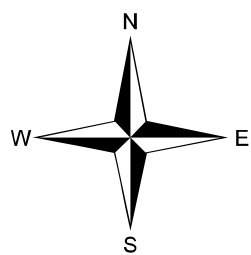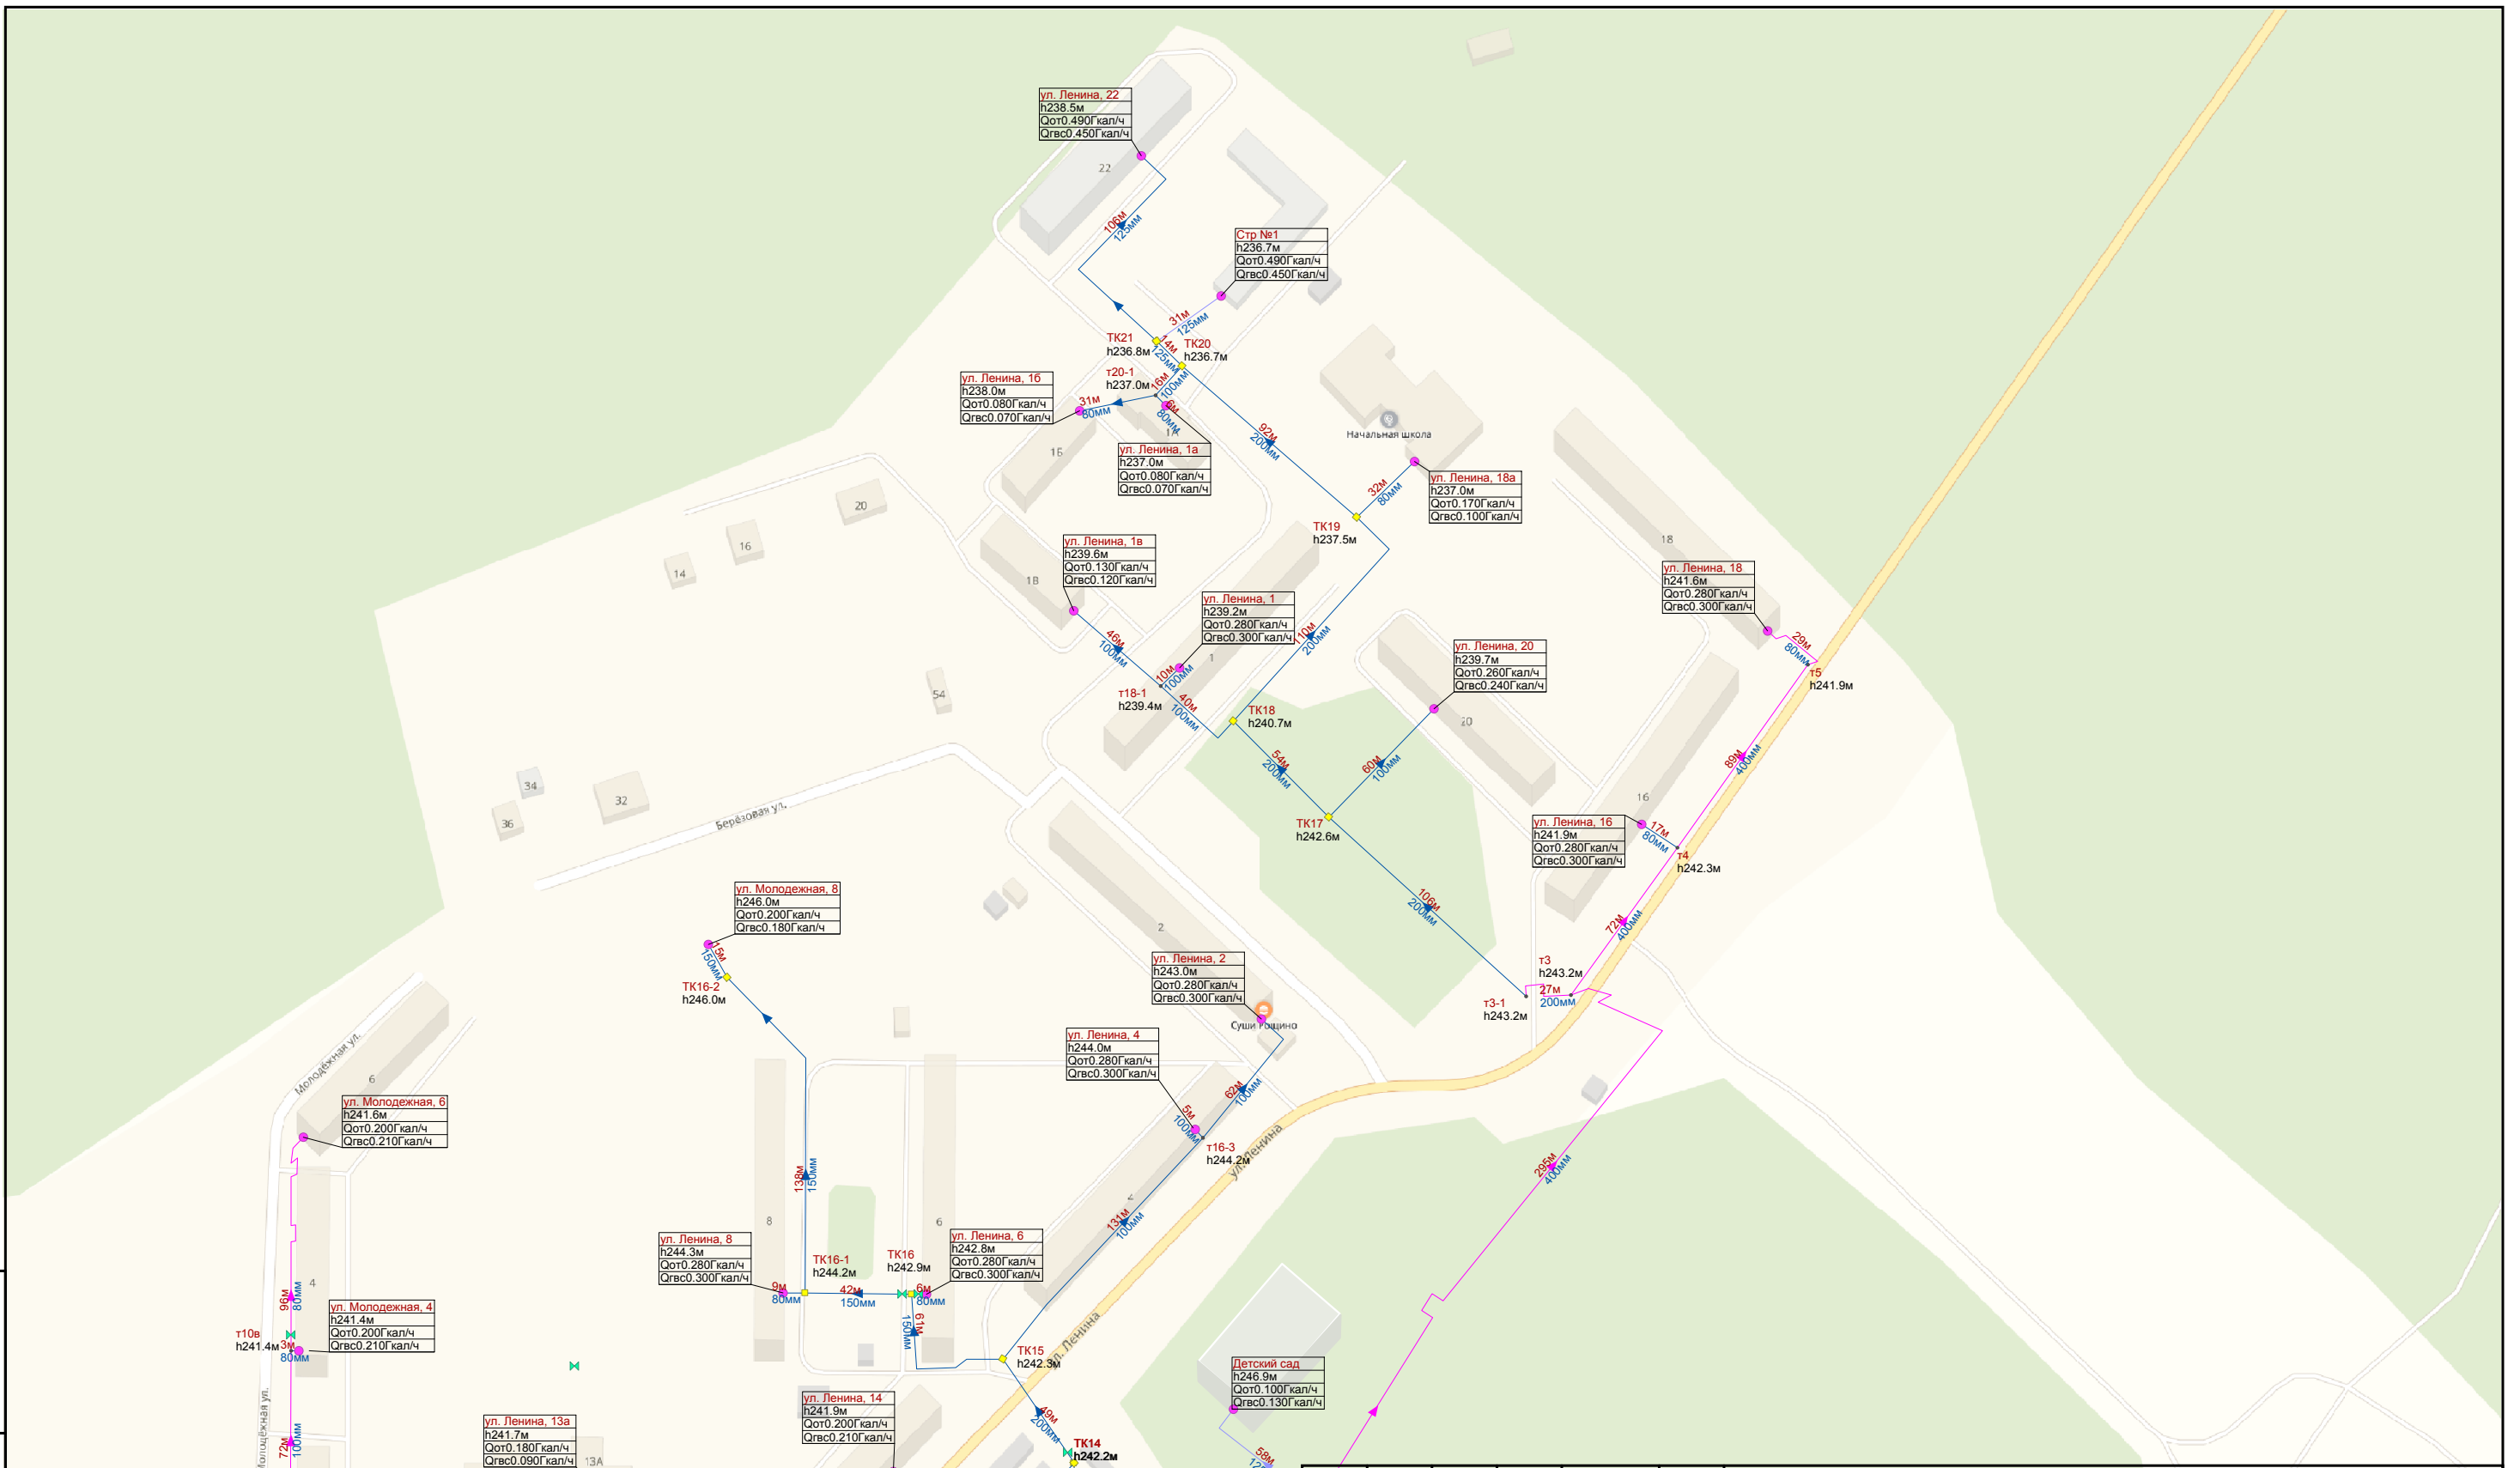

Условные обозначения

Линейные объекты



- Участок подземной тепловой сети
- Участок надземной тепловой сети
- Участок тепловой сети (перспектива)

Площадные объекты

- Источник (работа)
- Тепловая камера
- Разветвление
- Потребитель

Взам. инв. №	
Подп. и дата	
Инв. № подл.	

75652435.0М-ПСТ.001.000					
Приложение 1. Карты (схемы) тепловых сетей					
Изм.	Колуч.	Лист	№ док.	Подп.	Дата
Разраб.	Осолоб				02/20
Проверил	Рыжаков				02/20
п. Роцино					Стация
Комельная					Лист
					Листов
					3
					3
					M 1:2574.63

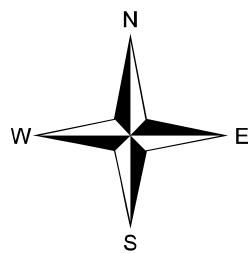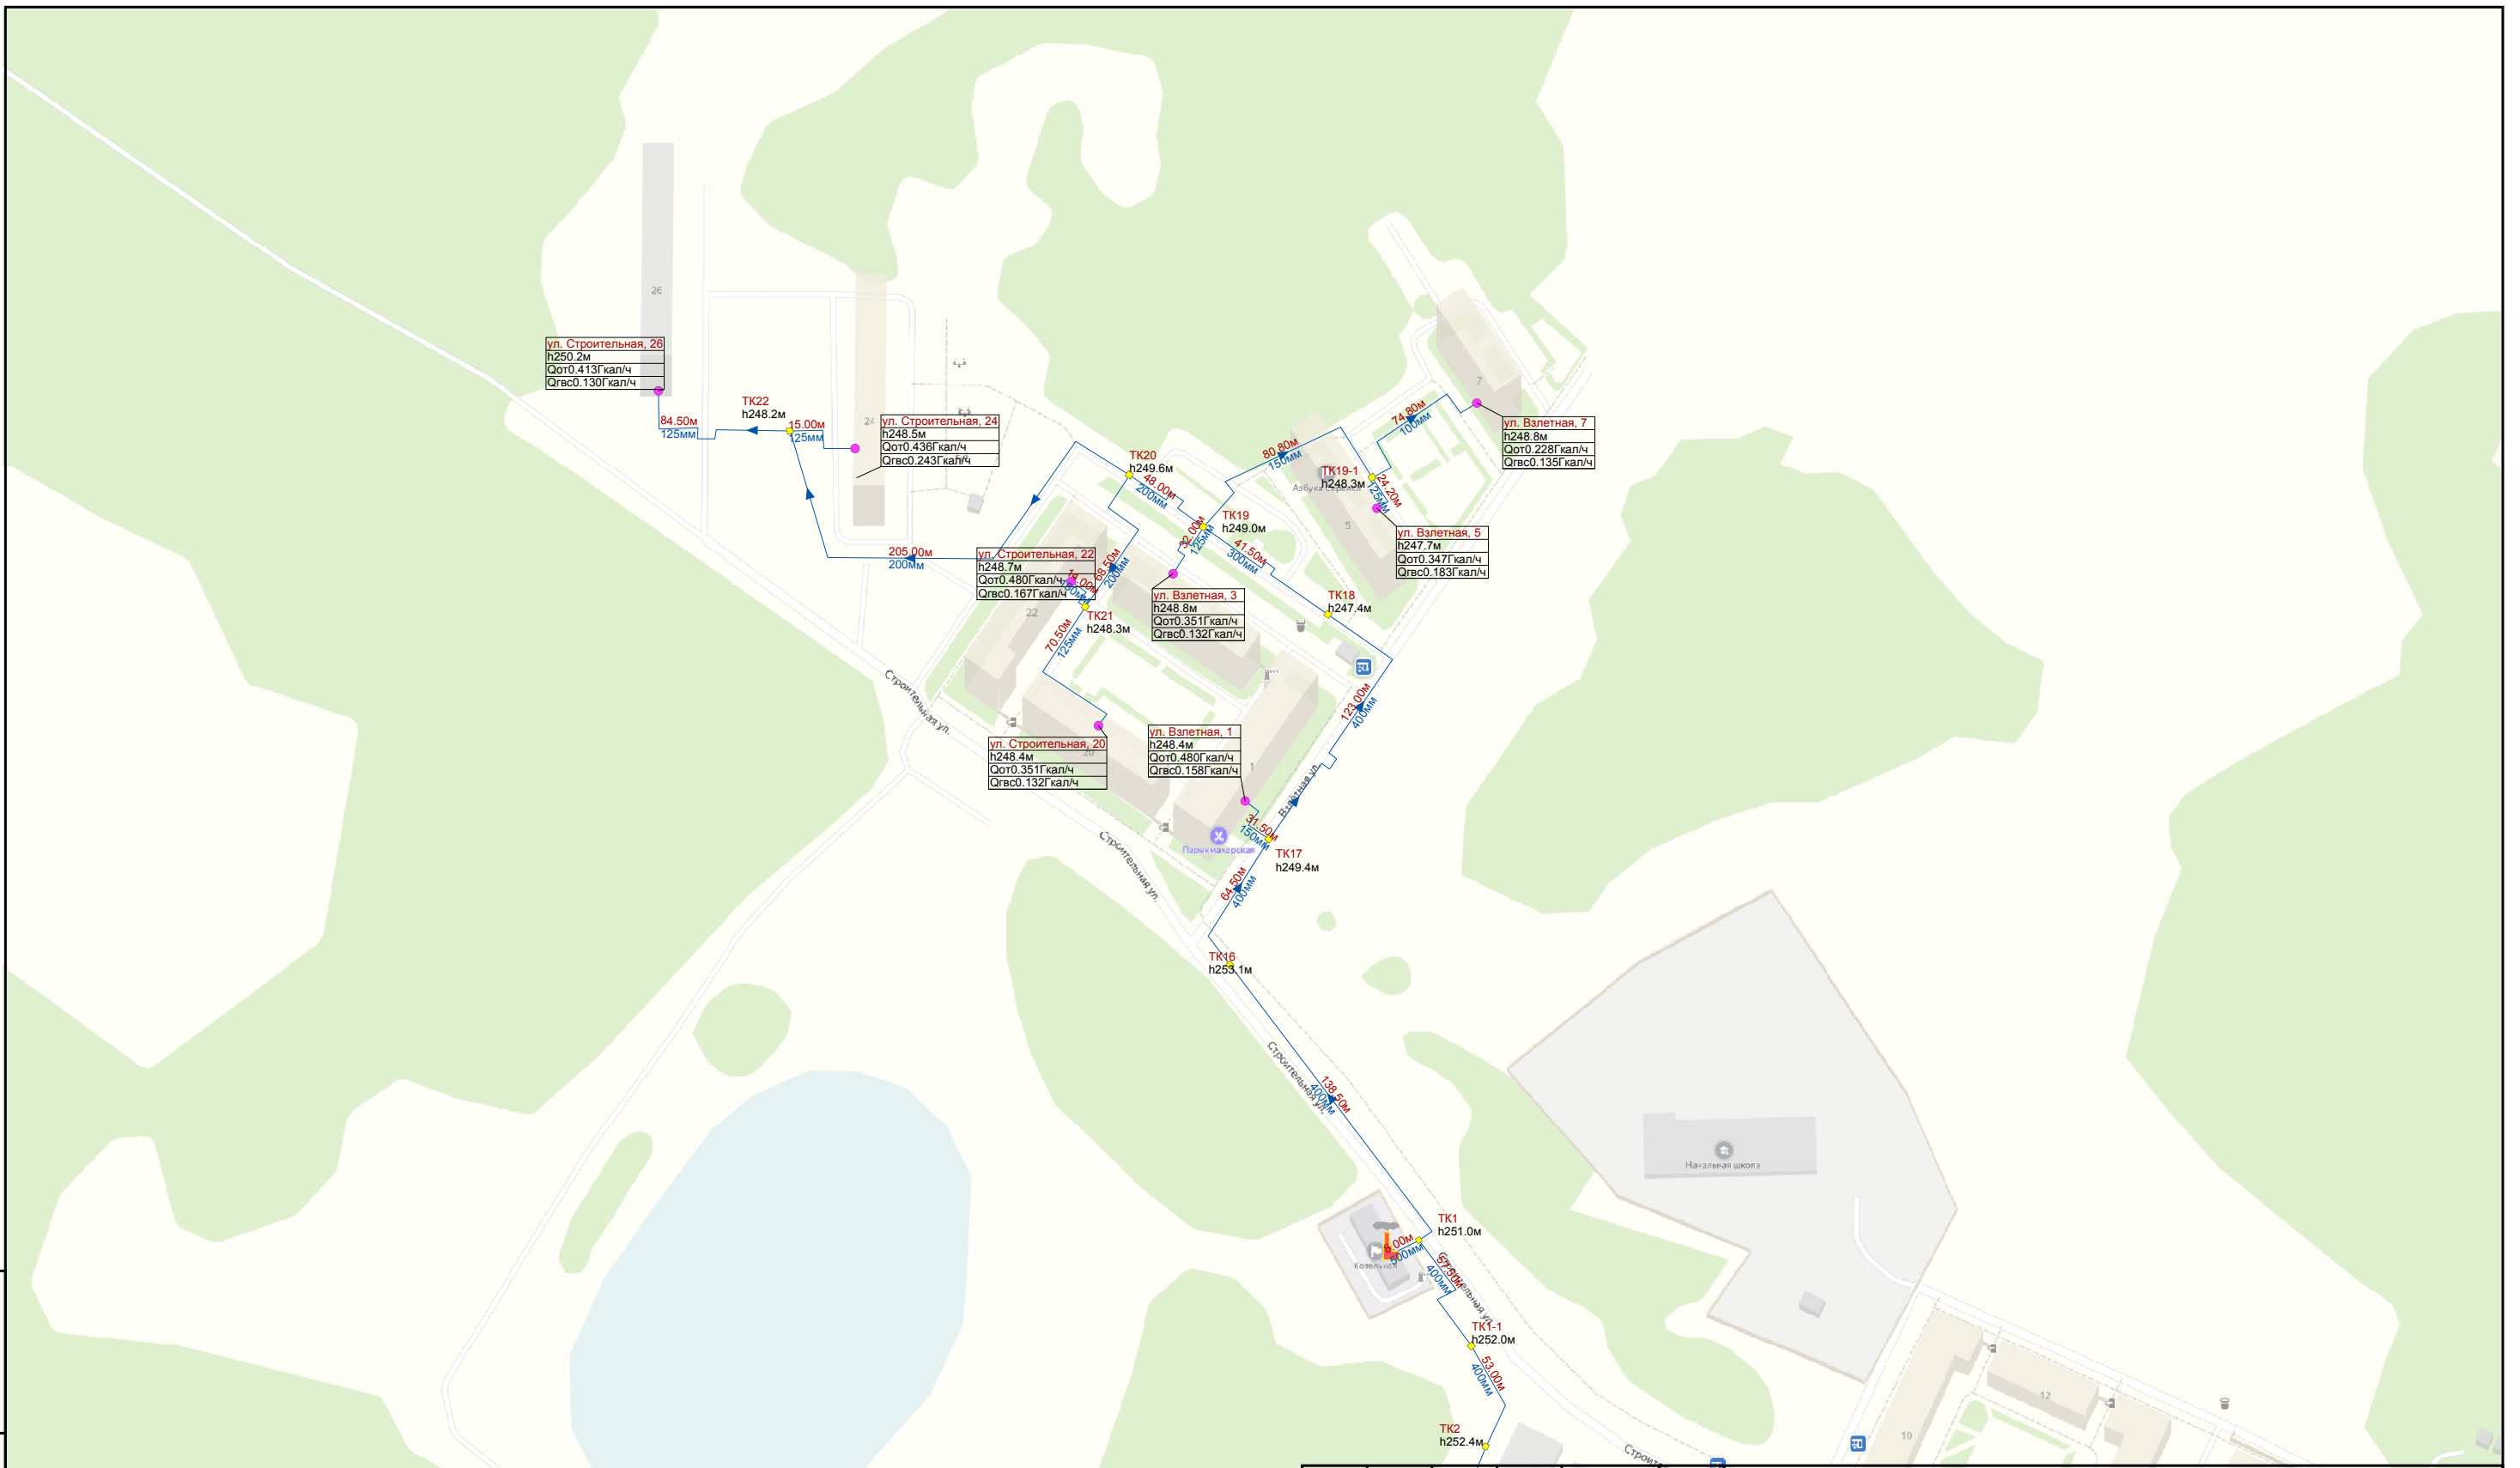

Условные обозначения

Линейные объекты

- Участок подземной тепловой сети
- Участок надземной тепловой сети
- Участок тепловой сети (перспектива)



Площадные объекты

- Источник (работа)
- Тепловая камера
- Разветвление
- Потребитель

Взам. инв. №	
Подп. и дата	
Инв. № подл.	

Изм.	Колуч.	Лист	№ док.	Подп.	Дата
Разраб.	Осилов				02/20
Проверил	Рыжков				02/20

75652435.0М-ПСТ.001.000		
Приложение 1. Карты (схемы) тепловых сетей		
д. Казанцево	Стация СХ ТС	Лист 1
Котельная	Листов 2	
М 1:2576.47		

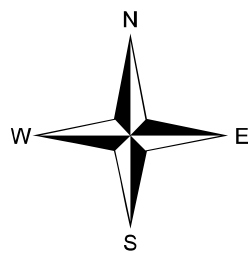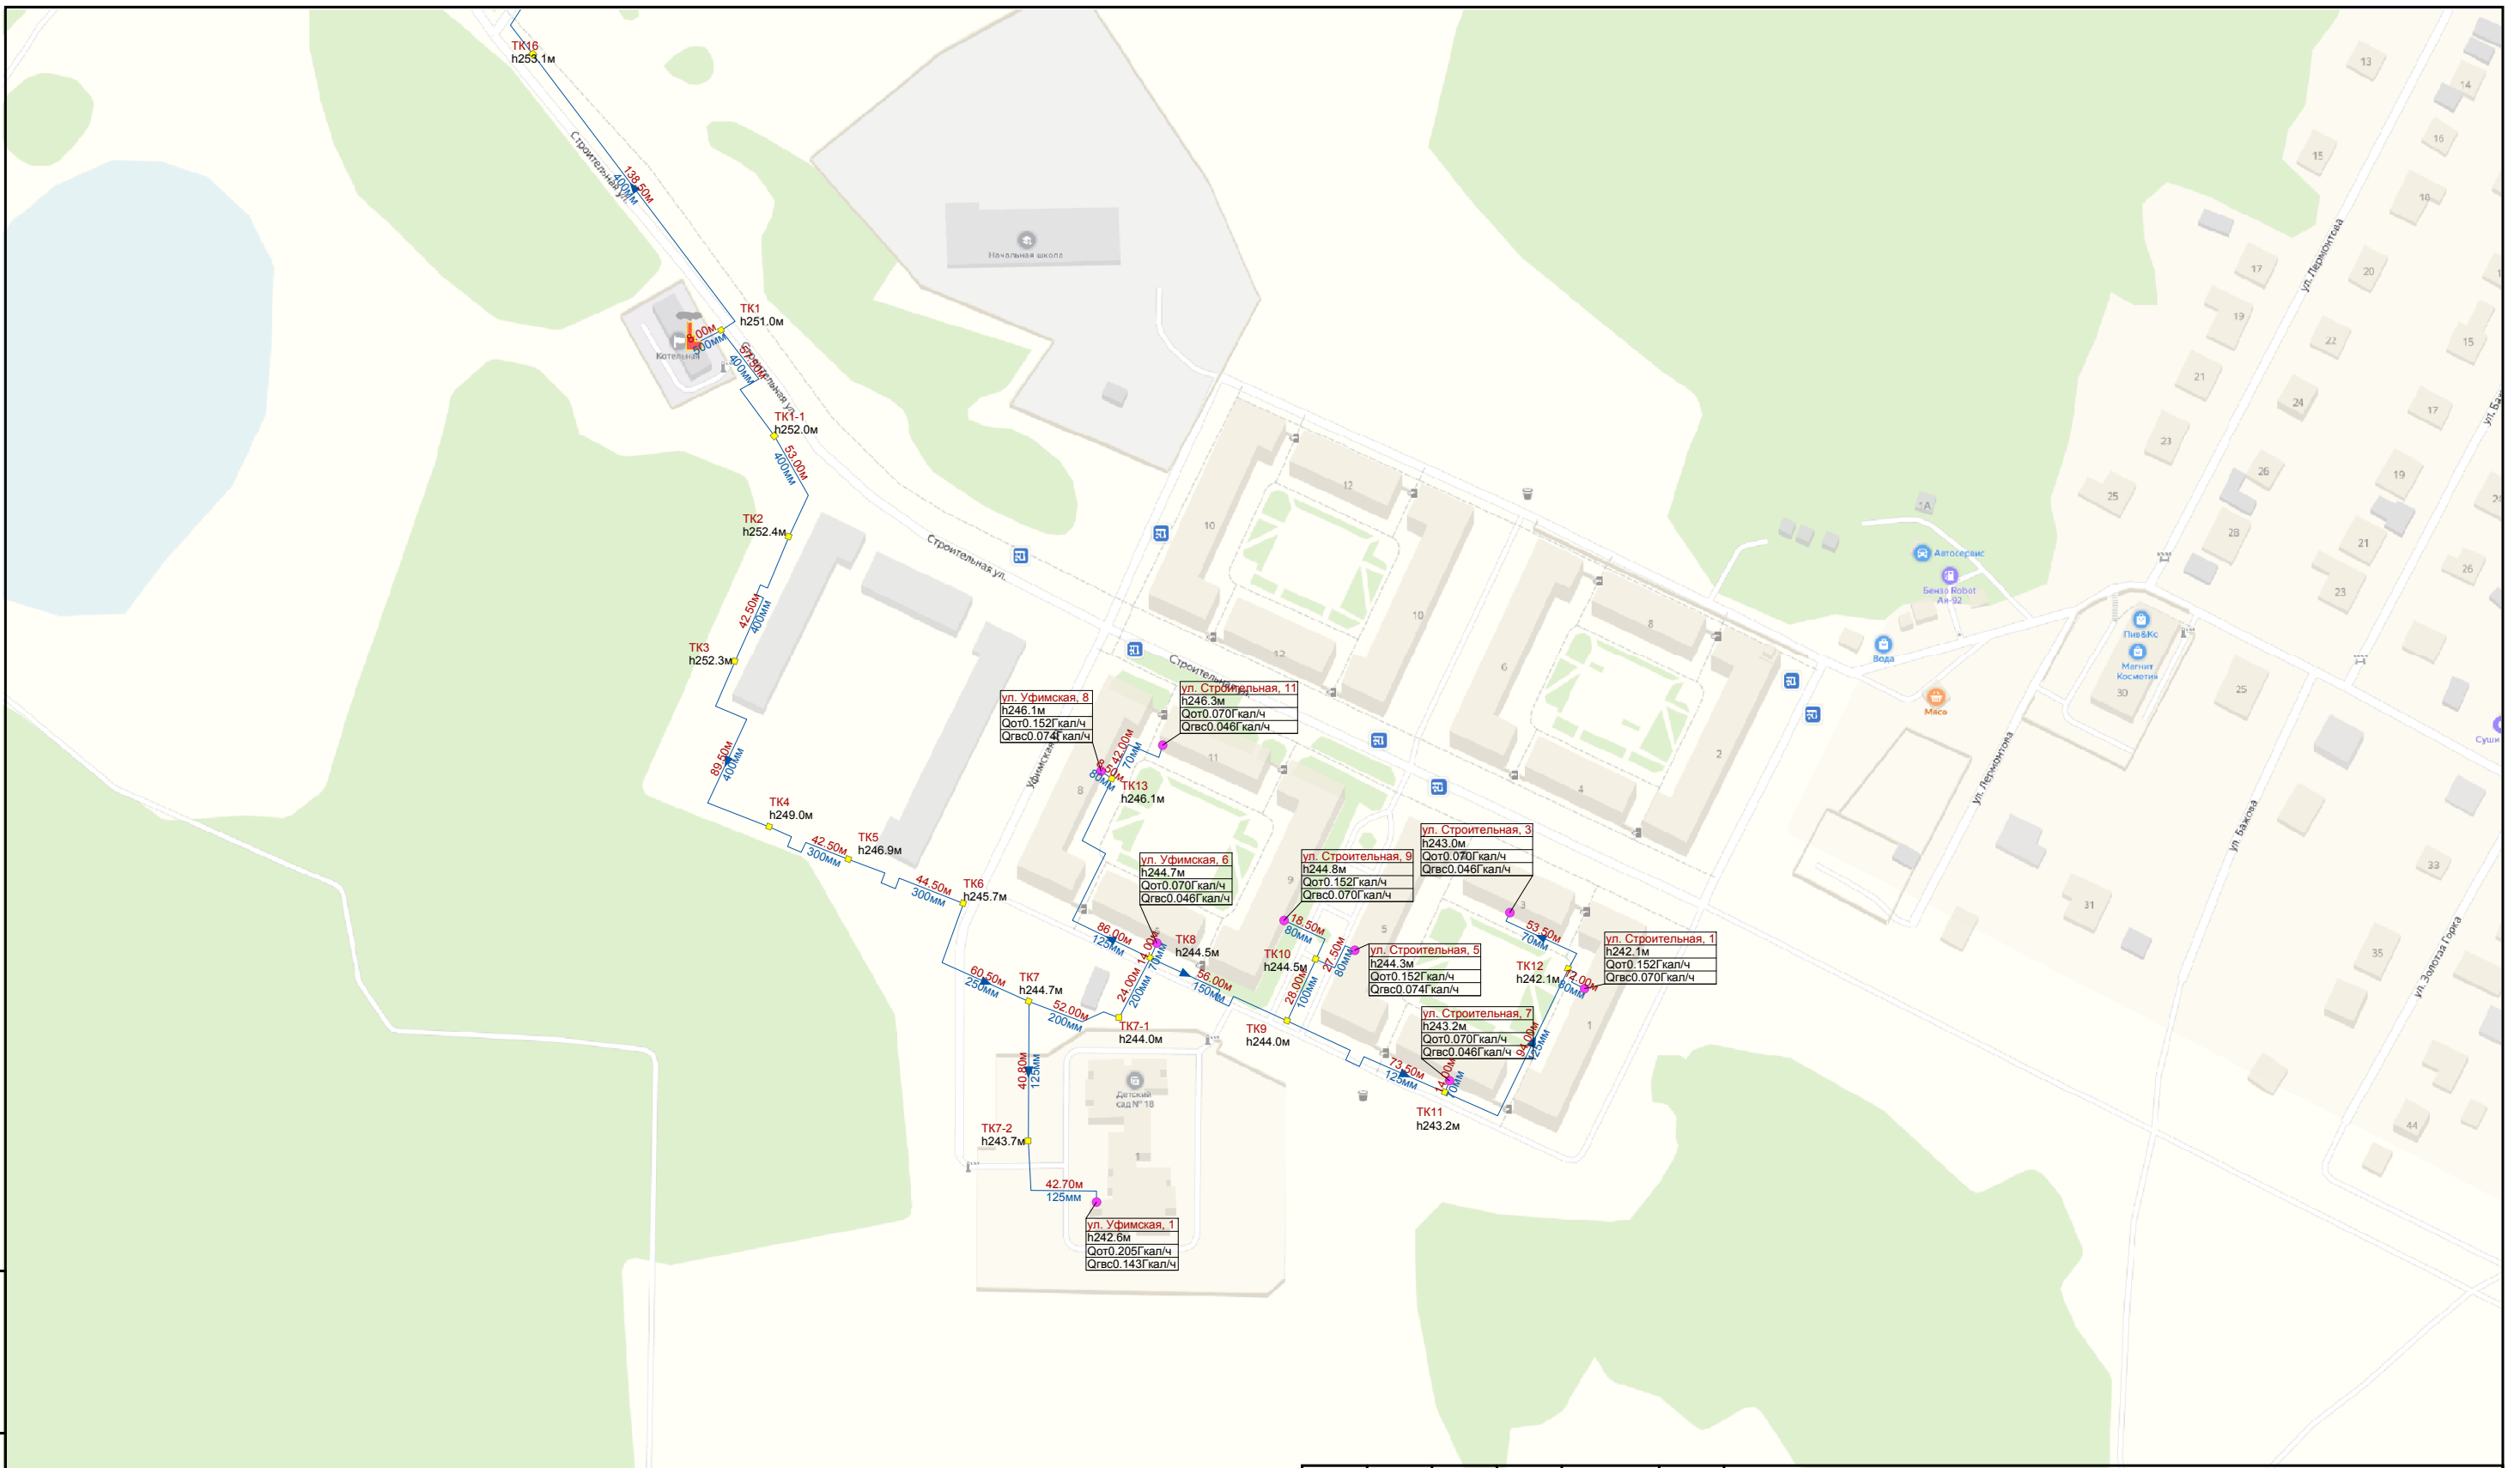

Условные обозначения

Линейные объекты

- Участок подземной тепловой сети
- Участок надземной тепловой сети
- Участок тепловой сети (перспектива)

Площадные объекты

- Источник (работа)
- Тепловая камера
- Разветвление
- Потребитель

Взам. инв. №
Подп. и дата
Инв. № подл.

Изм.	Колуч.	Лист	№ док.	Подп.	Дата
Разраб.	Осилов				02/20
Проверил	Рыжков				02/20

7562435.0М-ПСТ.001.000		
Приложение 1. Карты (схемы) тепловых сетей		
д. Казанцево	Стация СХ ТС	Лист 2
Котельная	Листов 2	
		М 1:2576.68