


Существующая схема водоснабжения
Рощинского сельского поселения,
применительно к п. Новое Поле

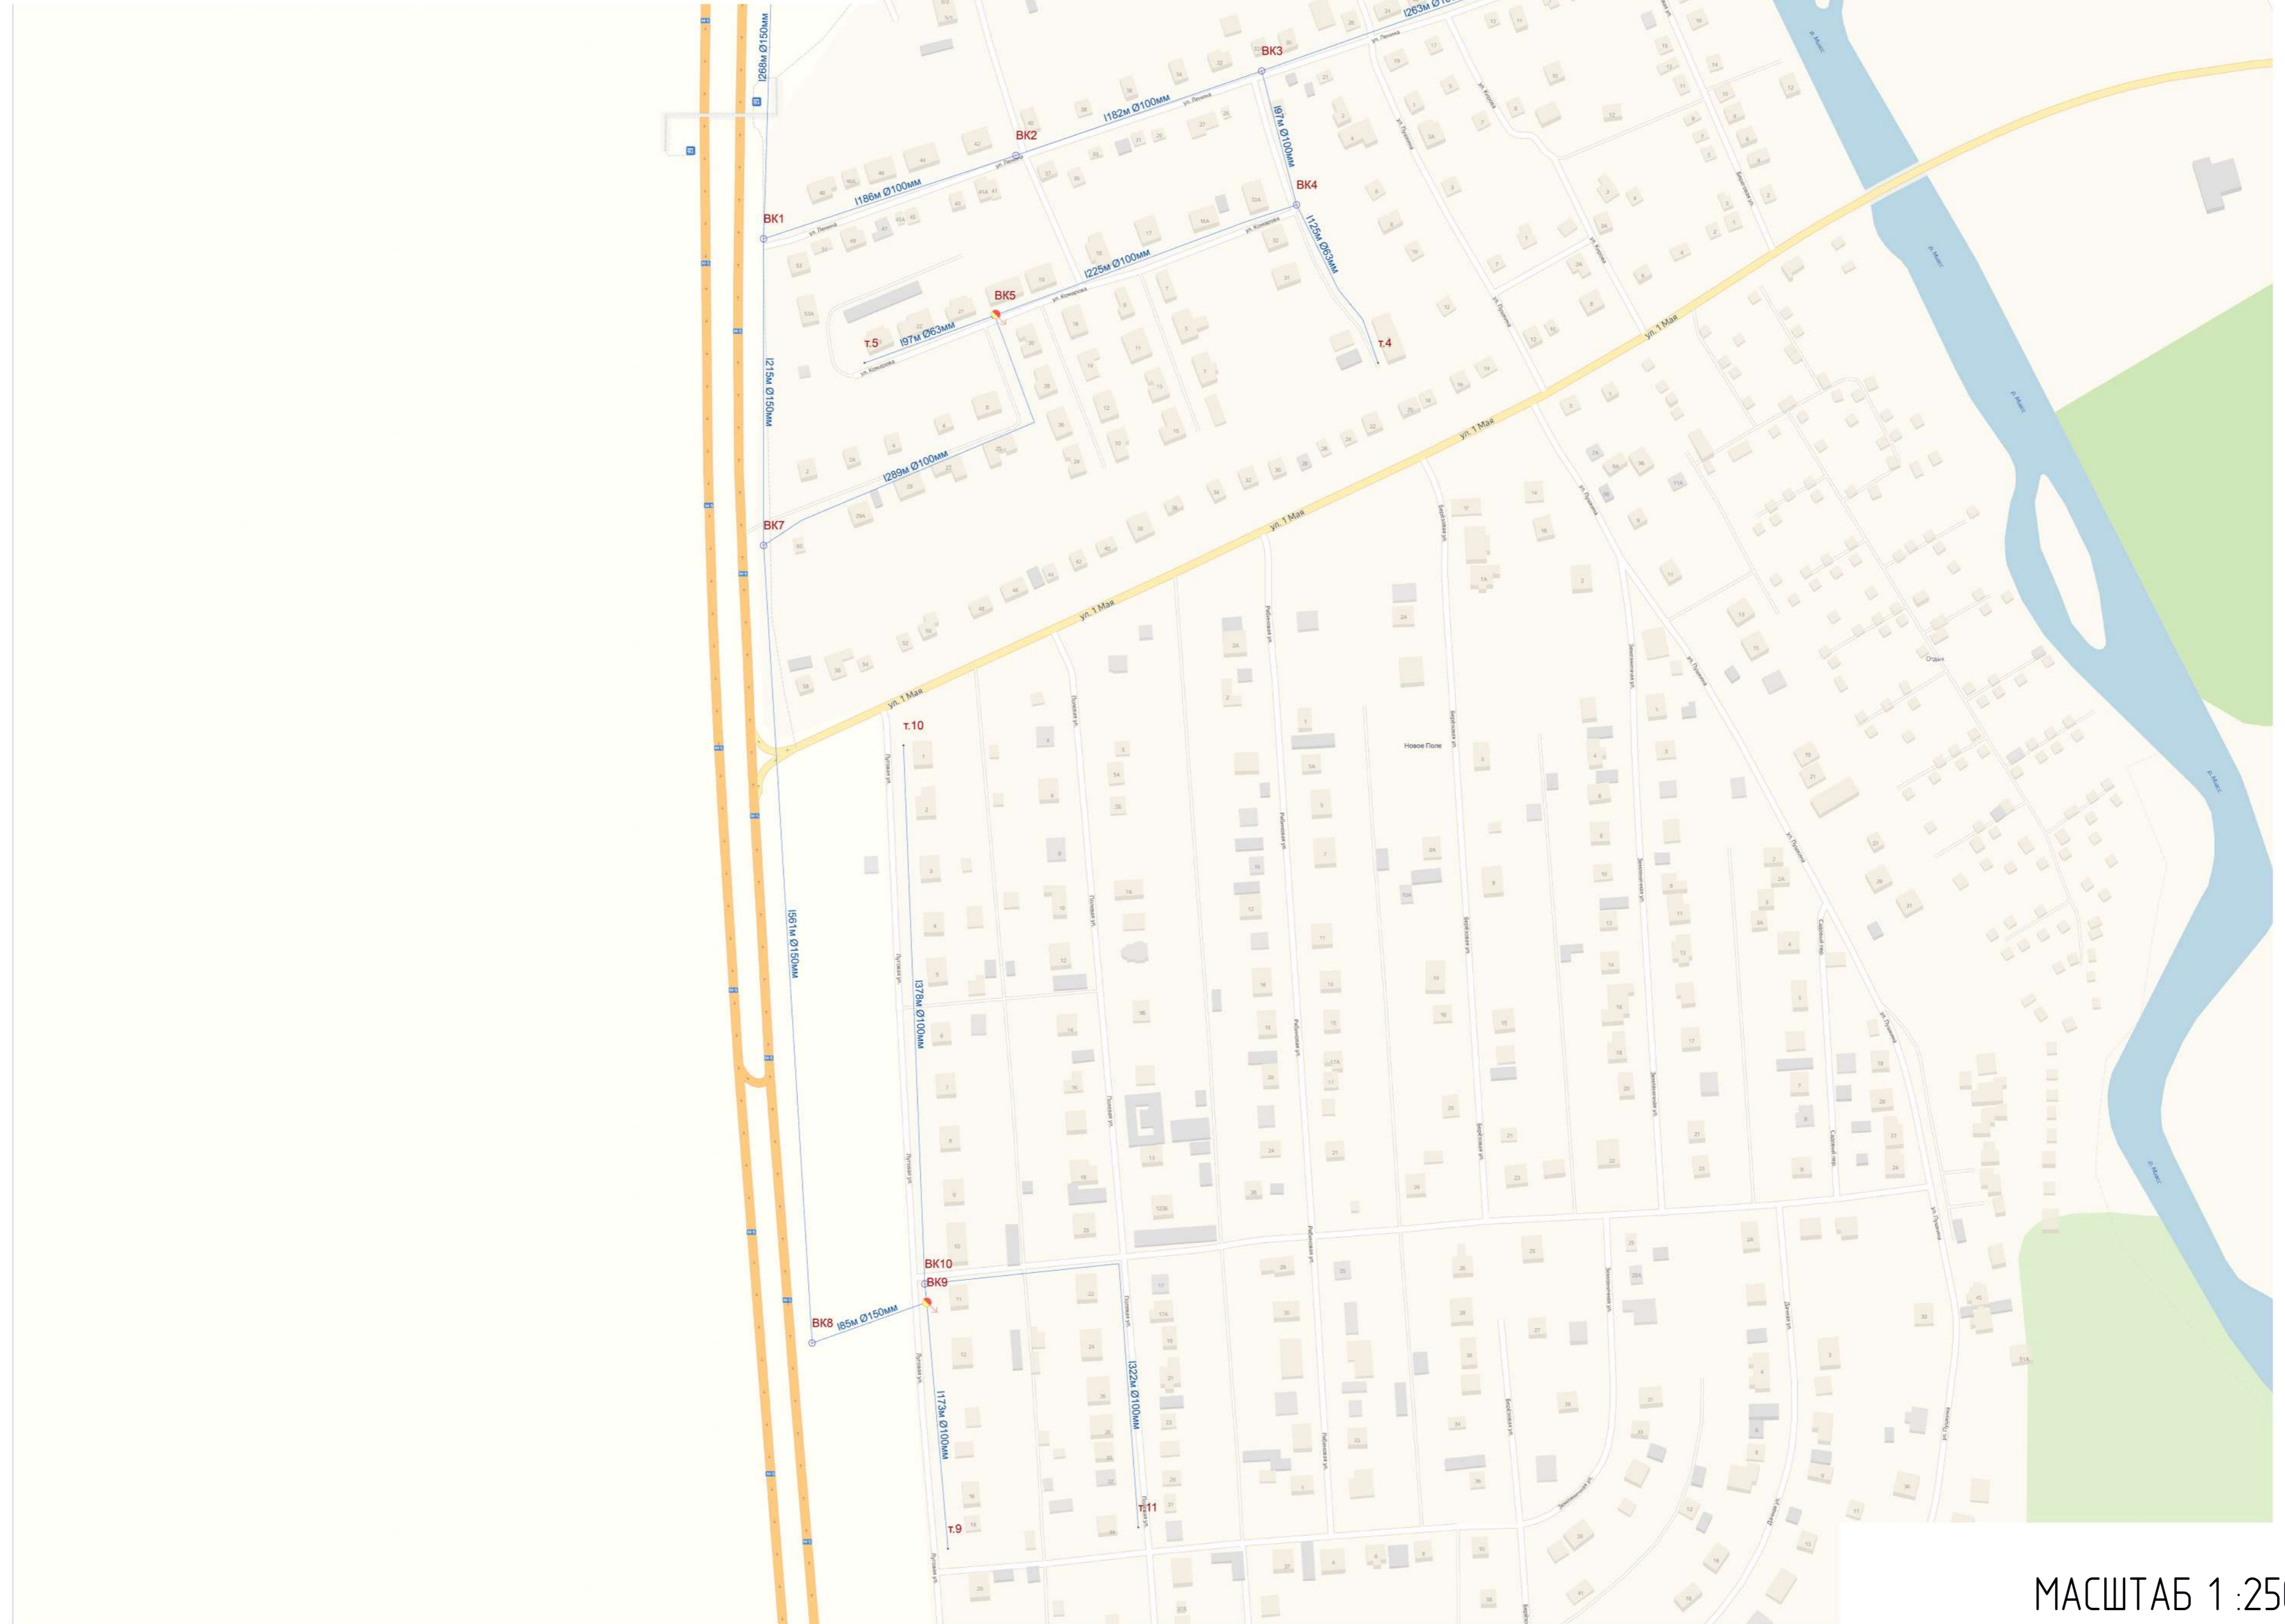

МАСШТАБ 1 :2500