


Существующая схема водоснабжения
Роцинского сельского поселения,
применительно к п. Роцино

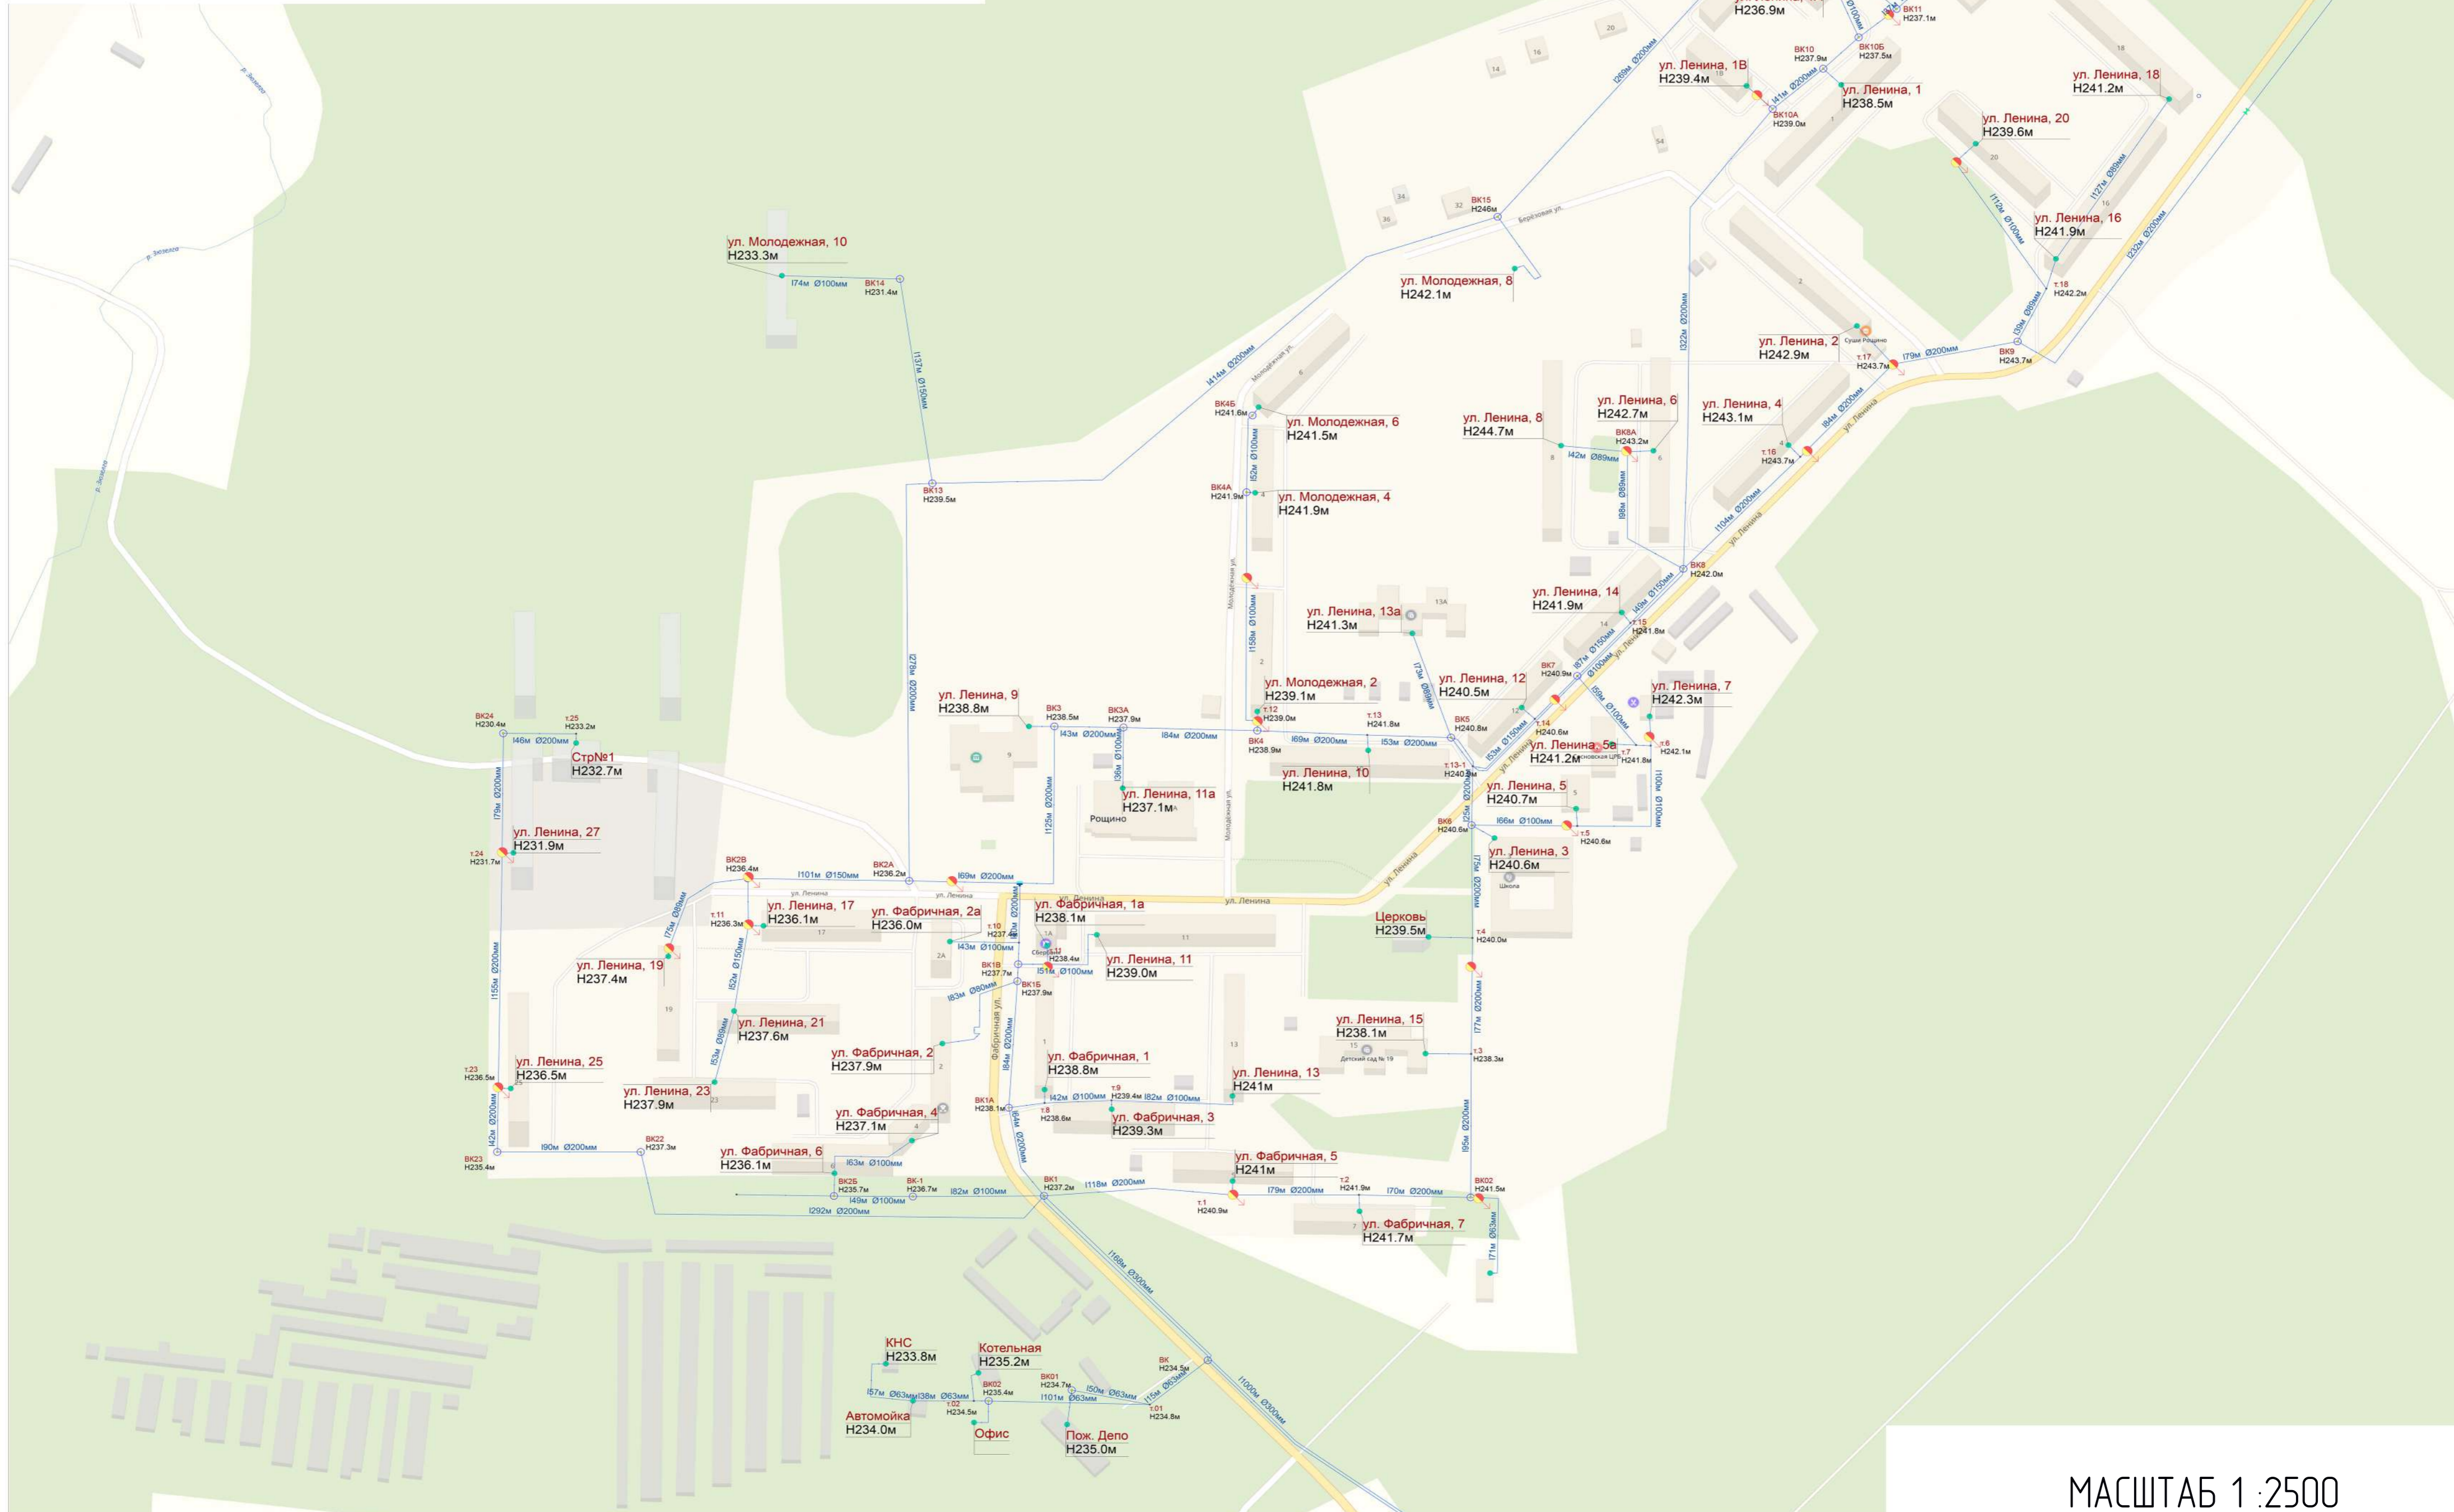

МАСШТАБ 1 :2500